



**20 m**

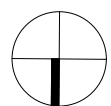

**KLINIKKAPELLE - ERDGESCHOSS**

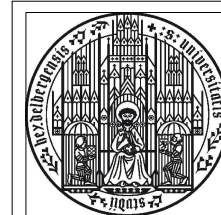

UNIVERSITÄT  
HEIDELBERG  
ZUKUNFT  
SEIT 1386

Planbezeichnung  
Geb. 4340 – Klinikkapelle  
Voßstraße 2  
69115 Heidelberg  
Grundriss EG

Objekt  
4340



Maßstab

**1:100**


Plangröße (in mm)  
297 x 420

Plandatum  
14.07.2020

bearbeitet von  
S. Ruff

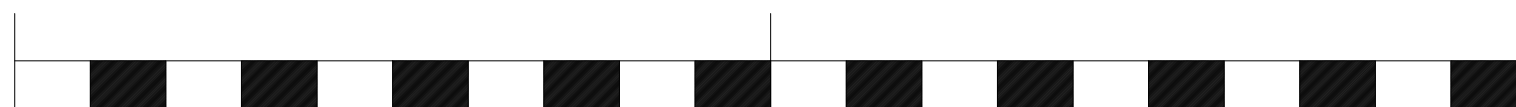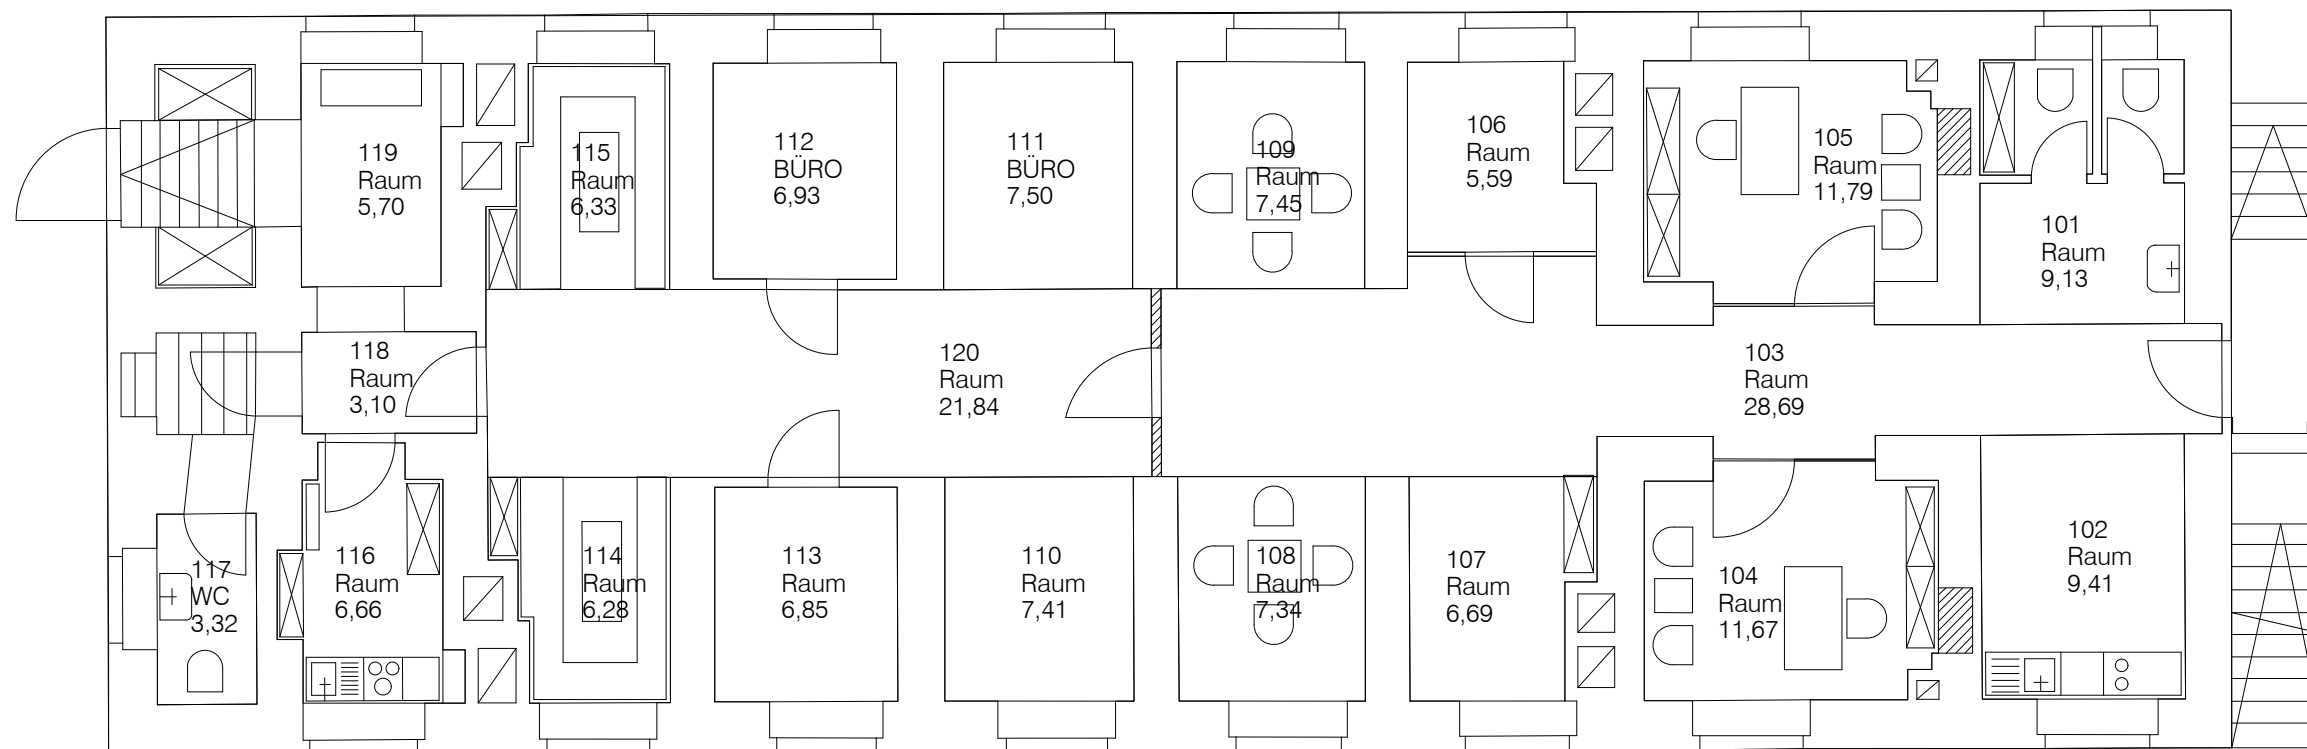

**20 m**

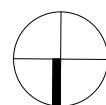

**KLINIKKAPELLE - UNTERGESCHOSS**



Planbezeichnung  
**Geb. 4340 – Klinikkapelle**  
 Voßstraße 2  
 69115 Heidelberg  
 Grundriss 1.UG

Objekt	4340
Maßstab	<b>1:100</b>
Plangröße (in mm)	297 x 420
Plandatum	14.07.2020
bearbeitet von	S. Ruff

